


正 本

檔 號：

保存年限：

連江縣自來水廠 公告

發文日期：中華民國106年9月15日
發文字號：連水供字第1060002827號
附件：

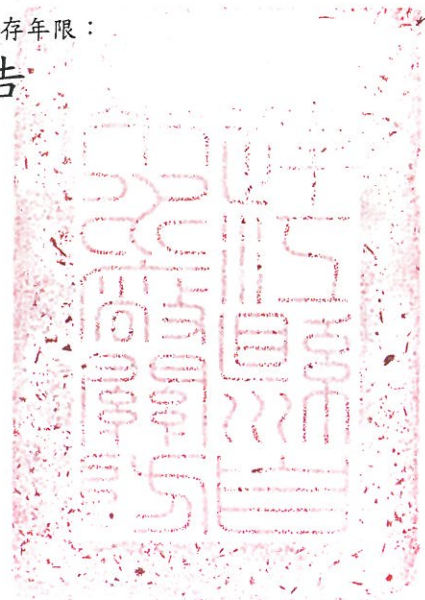

主旨：蓄水建造物更新改善計畫—南竿各水庫安全評估更新改善工程
施工公告。

依據：依經濟部水利署106年3月31日經水源字字10615033520號函
辦理。

公告事項：

- 一、本廠近期將辦理南竿各水庫安全評估更新改善工程(勝利水庫
周邊環境維護)，施工範圍如附圖，請停放於勝利水庫大
壩下游之車輛自公告日起30日內逕行移置他處，逾期未搬移
者，將由本縣環境資源局等相關單位執行移置及清除作業。
- 二、特此公告。






廠長陳美金



植草磚清除·表層15cm表土(石)挖除後回填舊土
鋪台北草(A=250m²)

戶外停車位數量計算表

車種	大型車
尺寸	1240×400
數量	5

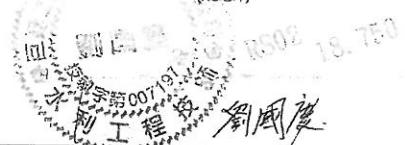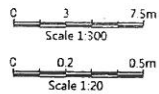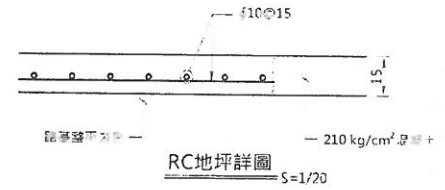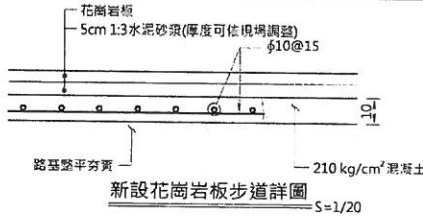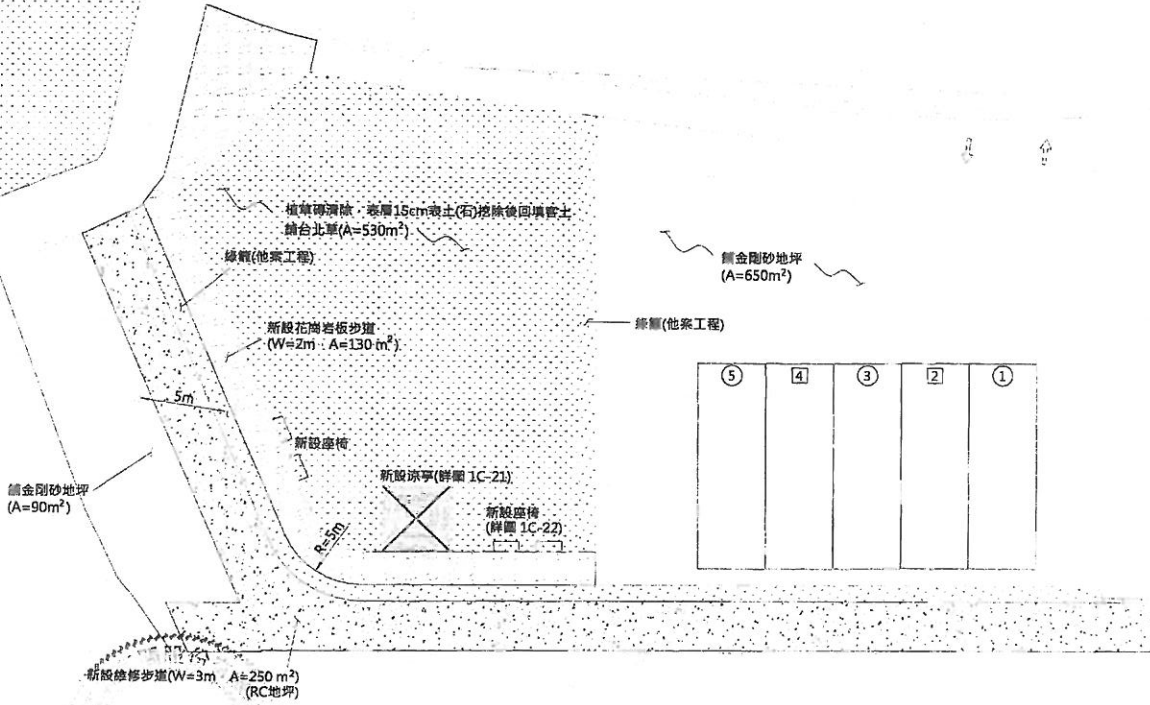

版次	日期	修正內容	巨廷工程顧問股份有限公司 GT International		連江縣自來水廠		工程名稱	高竿各水庫安全評估更新改善工程(第二期)
			繪圖	校核	繪圖	校核	圖名	勝利水庫壩體下游處周邊維護改善工程
			設計	審核	設計	審核	圖號	1C-11
			日期	106.9	日期			CAD圖號